




ŽUPANIJA ISTARSKA
OPĆINA LIŽNJAN - LISIGNANO

URBANISTIČKI PLAN UREĐENJA UVALA KUJE


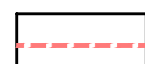

PRIJEDLOG PROSTORNOG PLANA

GRANICA OBUHVATA

Broj kartografskog prikaza:	0	Mjerilo kartografskog prikaza:	M 1:2000
Odluka o izradi Urbanističkog plana uređenja: (službeno glasilo): Službene novine Općine Ližnjan - Lisignano 5/14, 3/15, 5/18	Odluka predstavničkog tijela o donošenju plana (službeno glasilo):		
Javna rasprava (datum objave): 00.00.0000.	Javni uvid održan od: 00.00.0000. do: 00.00.0000.		
Pečat tijela odgovornog za provođenje javne rasprave:	Odgovorna osoba za provođenje javne rasprave: Robert Grbin		
Suglasnost na plan prema Zakonu, broj suglasnosti	klasa:	datum:	
Pravna osoba/tijelo koje je izradilo plan: "AD"d.o.o. Pula	Broj elaborata: 51611/14		Godina izrade: 2014.-
Pečat pravne osobe/tijela koje je izradilo plan:	Odgovorna osoba: Luka Matticchio, dipl.ing.arh.		
Koordinatori plana:	Općina Ližnjan: mag.ing.log. Matija Maurović AD d.o.o. Pula: Mara Matijašić Paladin, mag. ing. arch.		
Odgovorni voditelj izrade nacrta prijedloga plana:	Mara Matijašić Paladin, mag. ing. arch.		
Stručni tim u izradi plana: 1. Davor Matticchio, dipl.ing.arh. 2. Luka Matticchio, dipl.ing.arh. 3. Mara Matijašić Paladin, mag.ing.arch. 4. mr. Sergio Širol, dipl.ing.grad. 5. Davorin Cukon, dipl.ing.el.			
Pečat predstavničkog tijela:	Predsjednik predstavničkog tijela: Saša Škrinjar		
Istovjetnost ovog prostornog plana s izvornikom ovjerava:	Pečat nadležnog tijela:		

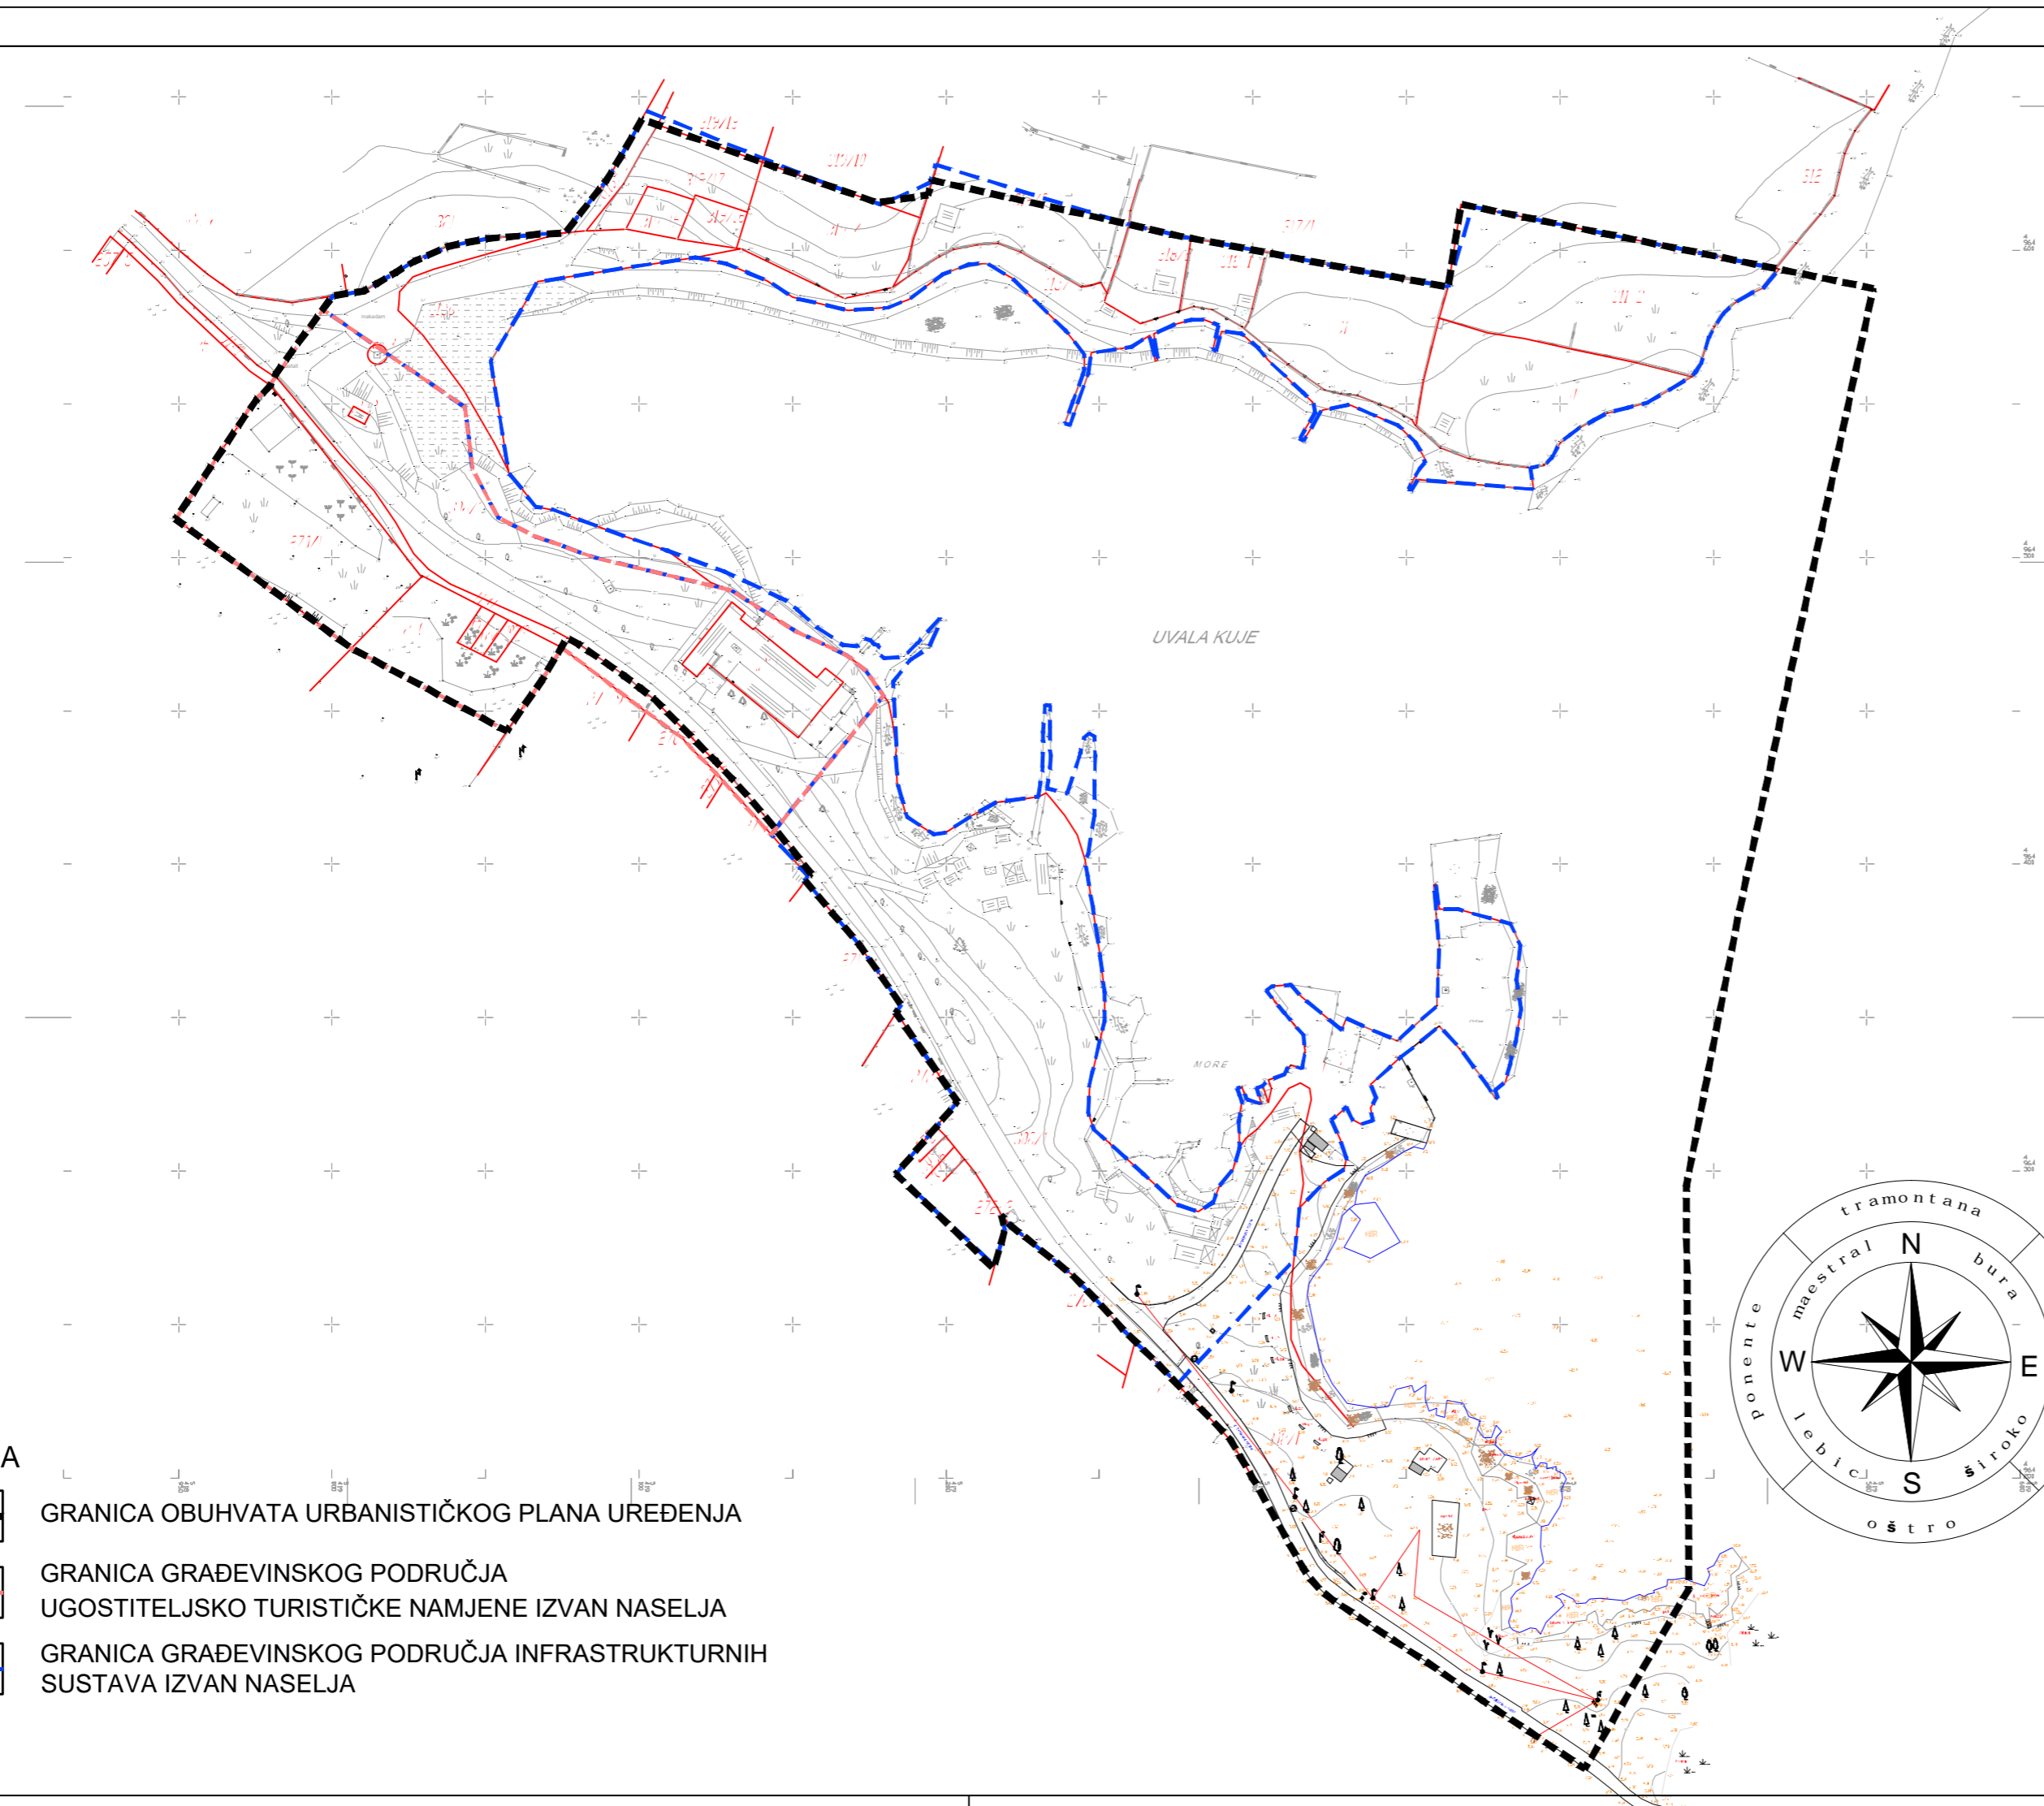

LEGENDA

-  GRANICA OBUHVATA URBANISTIČKOG PLANA UREĐENJA
-  GRANICA GRAĐEVINSKOG PODRUČJA UGOSTITELJSKO TURISTIČKE NAMJENE IZVAN NASELJA
-  GRANICA GRAĐEVINSKOG PODRUČJA INFRASTRUKTURNIH SUSTAVA IZVAN NASELJA