


1 ha

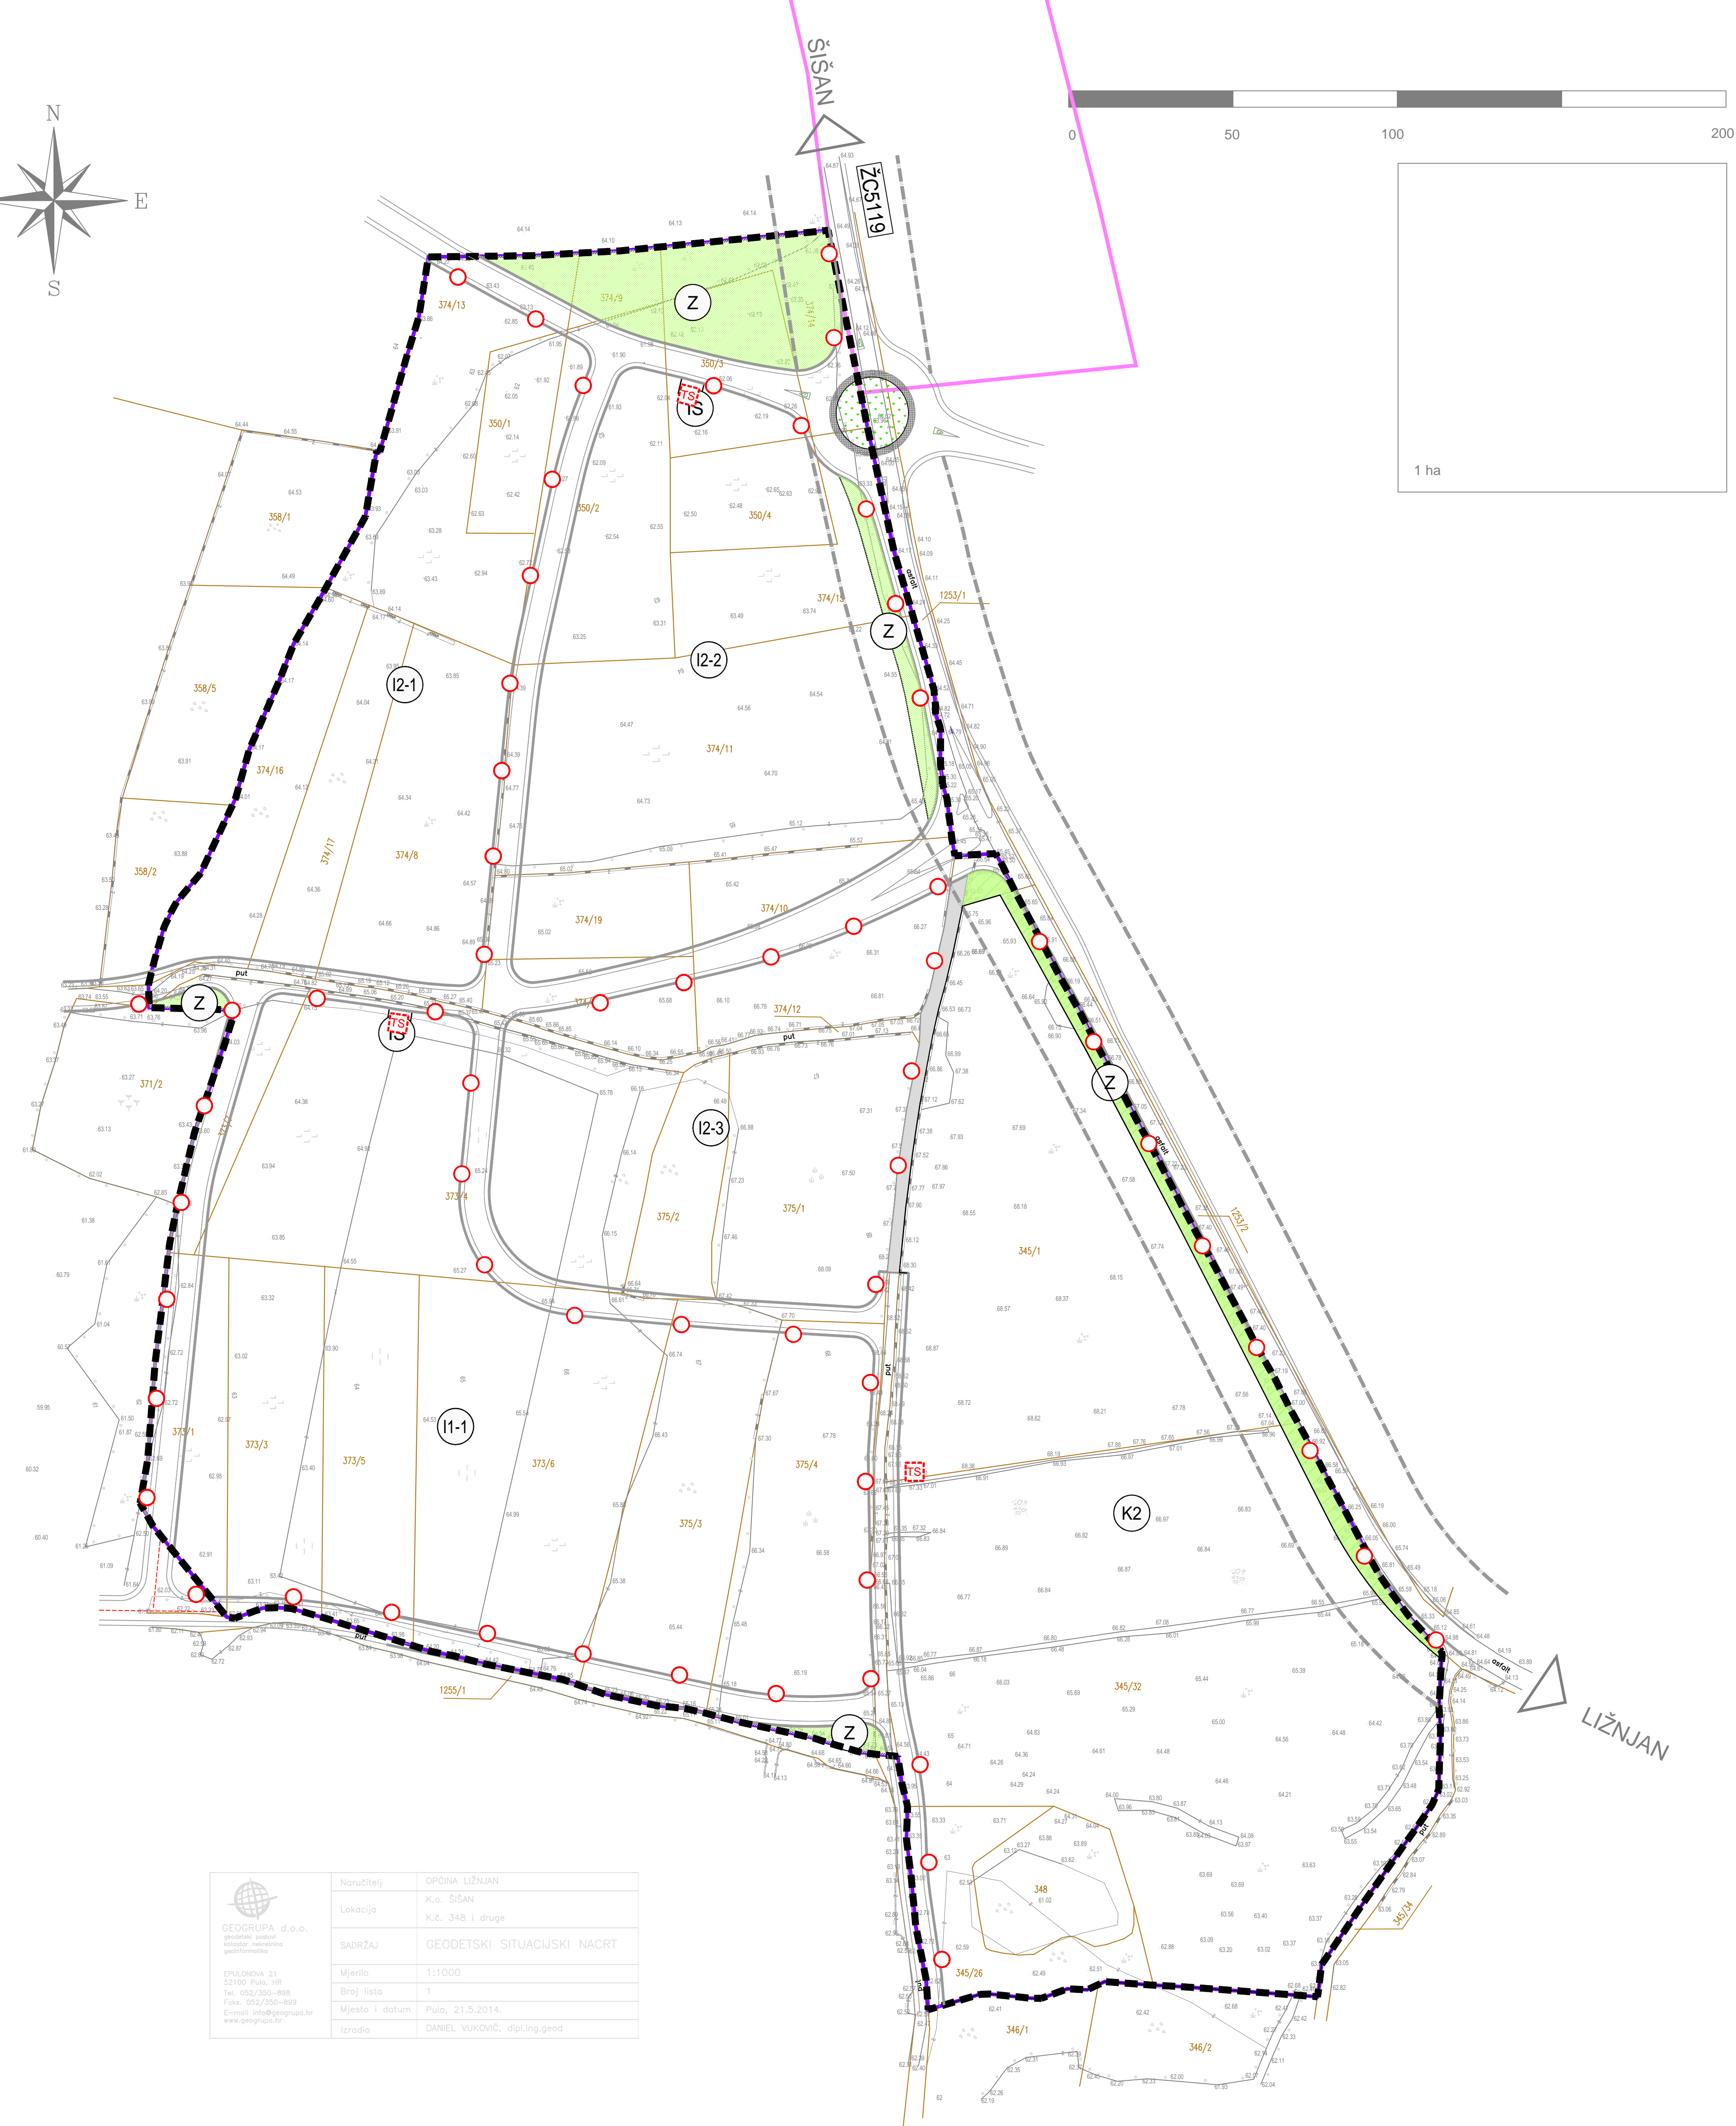

	Naručitelj:	OPĆINA LIŽNJAN
	Lokacija:	K.o. ŠIŠAN
	SADRŽAJ:	GEODETSKI SITUACIJSKI NACRT
	Mjerilo:	1:1000
	Broj lista:	1
Mjesto i datum izradio:	Pula, 21.5.2014.	
	Izdrio:	DANIEL VUKOVIĆ, dipl.ing.geod

- LEGENDA :**
- OBUHVAT URBANISTIČKOG PLANA UREĐENJA
  - GRANICA IZDVOJENOG GRAĐEVINSKOG PODRUČJA IZVAN NASELJA GOSPODARSKE PROIZVODNE NAMJENE ŠIŠAN - JUG
  - GRANICA GRAĐEVINSKOG PODRUČJA NASELJA ŠIŠAN

- POVRŠINE ZA RAZVOJ I UREĐENJE NASELJA :**
- GOSPODARSKA NAMJENA-PROIZVODNA  
pretežito industrijska - I1  
pretežito zanatska - I2
  - GOSPODARSKA NAMJENA-POSLOVNA  
pretežito trgovačka - K2
  - ZAŠTITNE ZELENE POVRŠINE
  - INFRASTRUKTURNI SUSTAVI

- PROMETNE POVRŠINE :**
- KOLNO PJEŠAČKA POVRŠINA
  - KOLNO PJEŠAČKA POVRŠINA IZVAN OBUHVATA PLANA
  - ZAŠTITNI KORIDOR POSTOJEĆE JAVNE PROMETNICE PREMA PPUO LIŽNJAN
  - PJEŠAČKA POVRŠINA

- ELEKTROENERGETIKA**
- PLANIRANA TRAFOSTANICA 20/0,4 kV
  - JAVNA RASVJETA - PLANIRANA

Županija:	ISTARSKA ŽUPANIJA		
Općina:	OPĆINA LIŽNJAN		
Naziv prostornog plana: <b>Urbanistički plan uređenja građevinskog područja gospodarsko proizvodne namjene ŠIŠAN JUG</b>			
Faza prostornog plana: <b>Konačni prijedlog prostornog plana</b>			
Naziv kartografskog prikaza: <b>PROMETNA, ULIČNA I KOMUNALNA INFRASTRUKTURNA MREŽA ELEKTROENERGETIKA - JAVNA RSVJETA</b>			
Broj kartografskog prikaza:	<b>2.3.c</b>	Mjerilo kartografskog prikaza:	<b>1 : 1 000</b>
Odluka predstavničkog tijela o izradi prostornog plana (službeno glasilo):	Odluka predstavničkog tijela o donošenju prostornog plana (službeno glasilo):		
"Službene novine Općine Ližnjan" br. 3A/17			
Javna rasprava (datum objave):	23.07.2017.	Javni uvid održan od:	1.08.2017.
		do:	31.08.2017.
Pečat tijela odgovornog za provođenje javne rasprave:	Odgovorna osoba za provođenje javne rasprave (ime, prezime i potpis): <b>M. Maurović</b>		
Pravna osoba koja je izradila prostorni plan:	"Urbis d.o.o." Pula		
Pečat pravne osobe koja je izradila prostorni plan:	Broj elab. <b>6874</b>	Odgovorna osoba (ime, prezime i potpis): <b>E. Grgoričić, dipl.ing.stroj.</b>	
Stručni tim u izradi plana: Odgovorni voditelj izrade nacrt prijedloga plana:	<b>E. Mišan, dipl.ing.arh.</b> <b>S. Mamula, dipl.ing.el.</b> <b>S. Brnabić, arh. teh.</b>		
Pečat predstavničkog tijela:	Predsjednik predstavničkog tijela (ime, prezime i potpis): <b>S. Škrinjtar</b>		
Istovjetnost ovog prostornog plana s izvornikom ovjerava (ime, prezime i potpis):	Pečat nadležnog tijela:		

**urbis.**