

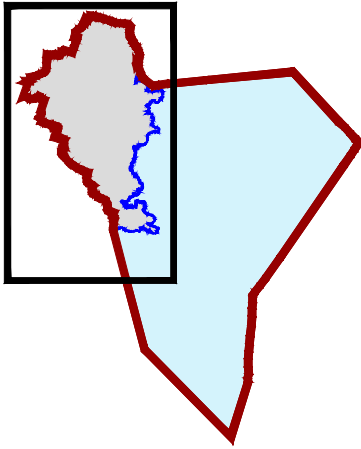


GRANICE


TERITORIJALNE I STATISTIČKE GRANICE

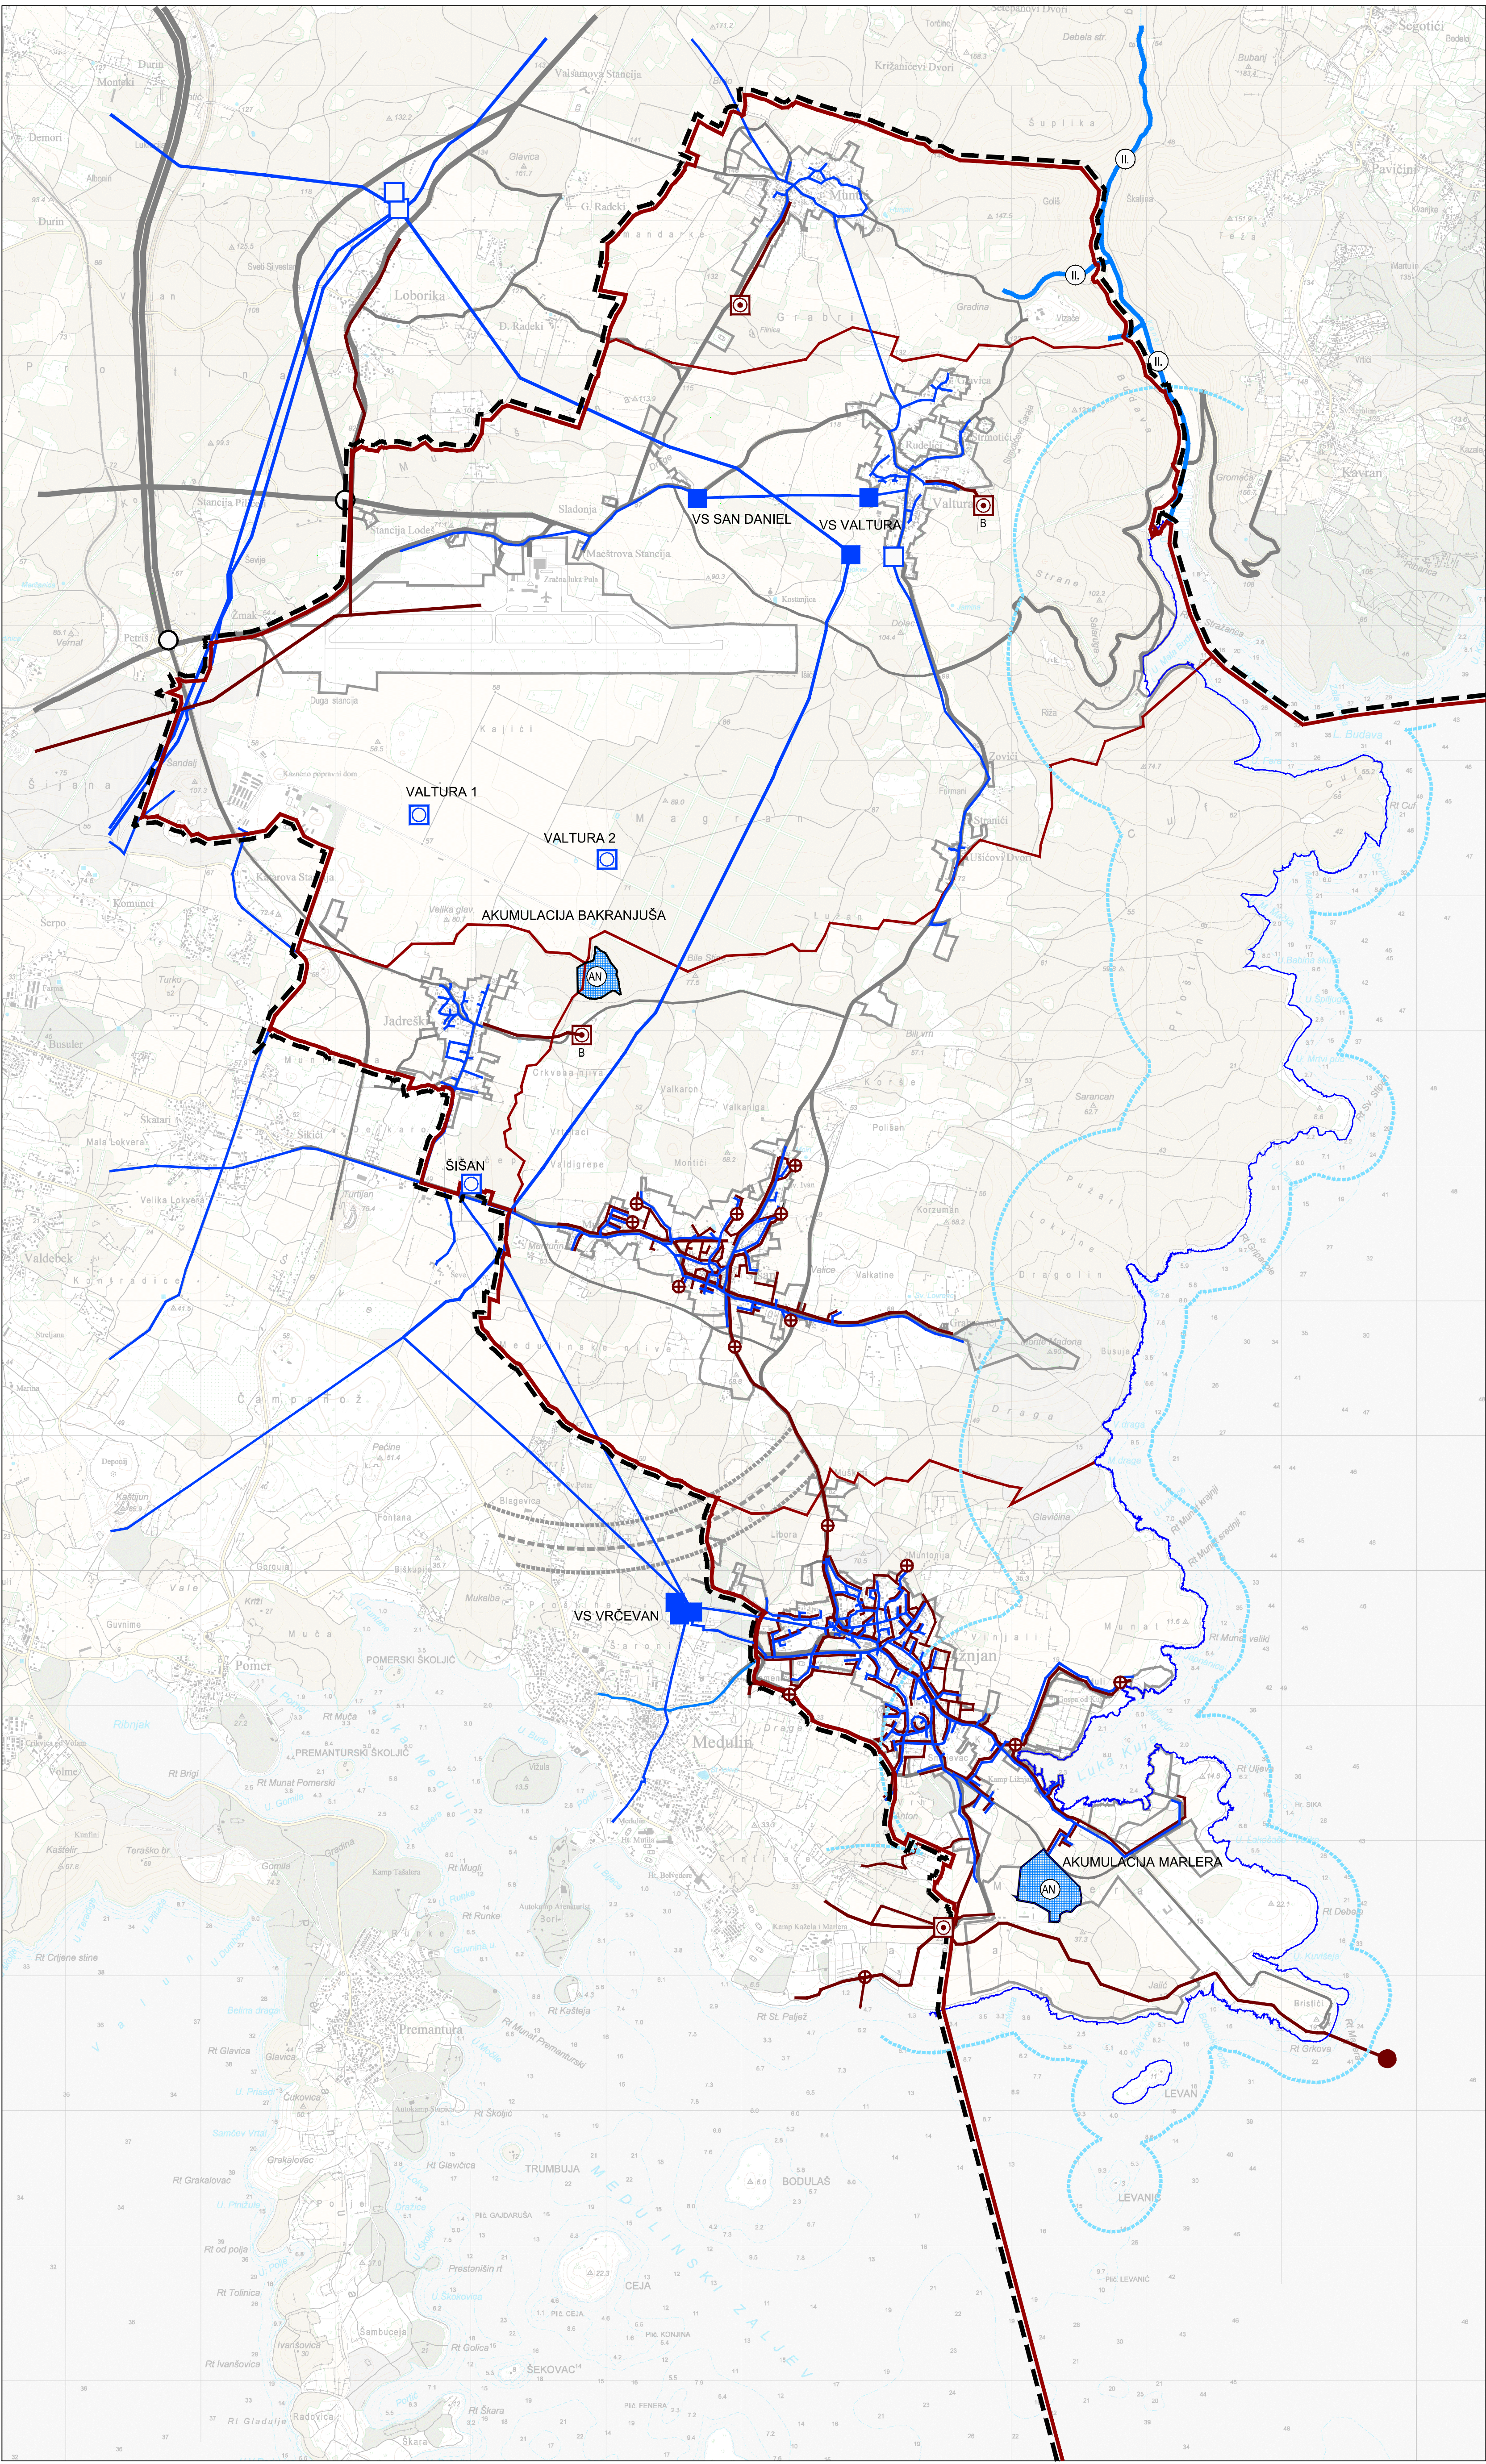

OSTALE GRANICE

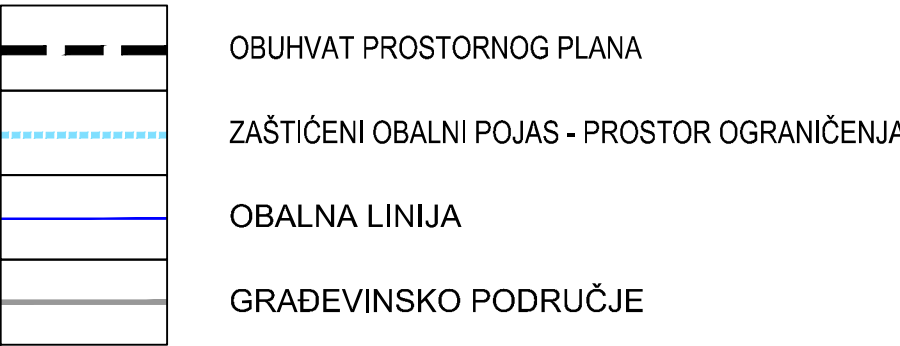


VODNOGOSPODARSKI SUSTAV KORIŠTENJE VODA VODOOPSKRBA

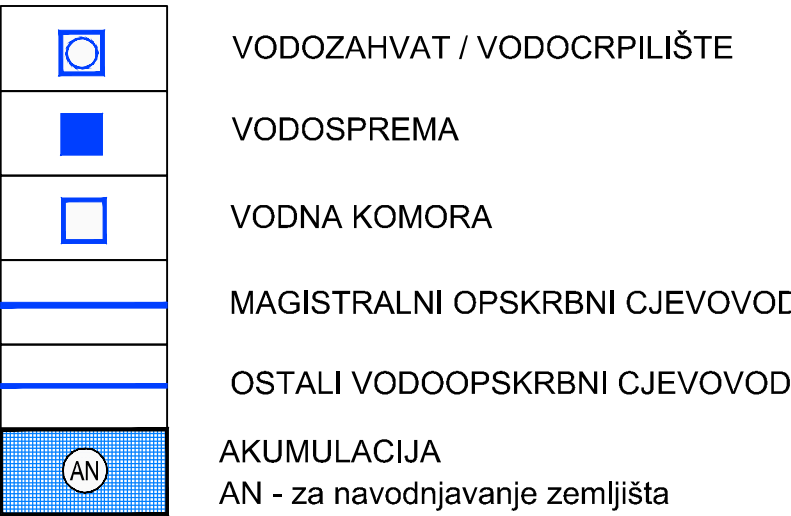

UREĐENJE VODOTOKA I VODA



ODVODNJA OTPADNIH VODA

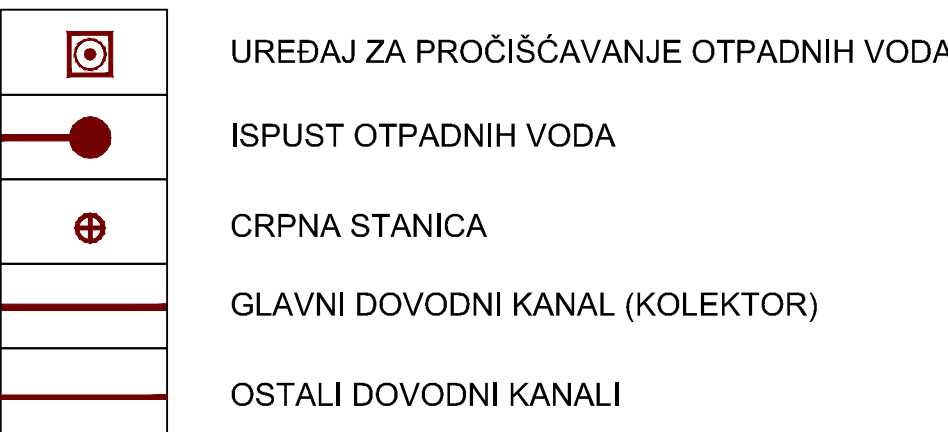

IZMJENE I DOPUNE PROSTORNOG PLANA UREĐENJA OPĆINE LIŽNJAN LISIGNANO

Županija/Grad Zagreb:	ISTARSKA
Općina/grad:	OPĆINA LIŽNJAN
Naziv prostornog plana:	IZMJENE I DOPUNE PROSTORNOG PLANA UREĐENJA OPĆINE LIŽNJAN - LISIGNANO
Naziv kartografskog prikaza:	INFRASTRUKTURNI SUSTAVI - VODNOGOSPODASKI SUSTAV
Broj kartografskog prikaza:	2.3.
Mjerilo kartografskog prikaza:	1:25000
Odluka predstavničkog tijela o izradi plana:	Odluka predstavničkog tijela o donošenju plana:
Službene novine Općine Ližnjan-Lisignano br. 2/19, 4/19, i 2/23.	Službene novine Općine Ližnjan-Lisignano br. 6/26.
Javna rasprava (datum objave): 03.06.2022. - https://mpgi.gov.hr/ 08.06.2022. - https://www.liznjan.hr/ 05.06.2022. - Glas Istre	Javni uvid: 30.06.2022. – 30.07.2022.
Ponovna javna rasprava (datum objave): 02.02.2024. - https://mpgi.gov.hr/ 17.02.2026. - https://www.liznjan.hr/ 01.02.2024. - Glas Istre	Ponovni javni uvid: 07.02.2024. – 14.02.2024.
Druge ponovna javna rasprava (datum objave): 17.02.2026. - https://mpgi.gov.hr/ 17.02.2026. - https://www.liznjan.hr/ 18.02.2026. - Glas Istre	Drugi ponovni javni uvid: 23.02.2026. – 02.03.2026.
Pečat tijela odgovornog za provođenje javne rasprave:	Odgovorna osoba za provođenje javne rasprave:
	Robert Grbin
Suglasnost na plan prema članku 108. Zakona o prostornom uređenju (NN 153/13, 65/17, 114/18, 39/19, 98/19, 67/23): KLASA: 350-02/25-14/4 UR.BROJ: 531-06-1-3-26-7 datum: 01.06.2026.	
Pravna osoba/tijelo koje je izradilo plan: URBANISTICA d.o.o. Zagreb, Gajeva 2a	Odgovorna osoba: Jasminka Pilar-Katavić, dipl.ing.arch.
Pečat pravne osobe/tijela koje je izradilo plan: URBANISTICA d.o.o. ZAGREB, Gajeva 2a	
Odgovorni voditelj: Nikolina Građević, mag.ing.arch.	
Stručni tim u izradi Plana: Nikola Adrović, mag.ing.aedif. (do 31.10.2024.) Nikolina Građević, mag.ing.arch. Ira Habijanec, mag.ing.arch. (do 14.01.2022.) Ivana Katavić, bacc.oec. Luka Kristulović, mag.ing.arch. (do 31.10.2024.) Iva Lukinić, dipl.ing.arch.	Gordan Maček, dipl.ing.prom. Jasminka Pilar-Katavić, dipl.ing.arch. Ana Putar, dipl.ing.arch. Ivana Puzavac, univ.bacc.ing.arch. Jasmina Šadek, dipl.ing.arch. Vilma Stopfer-Svečnjak, mag.ing.prosp.arch. Domagoj Šumanovac, ing.arch.
Pečat predstavničkog tijela:	Predsjednik predstavničkog tijela: Laura Špada-Manzin
Istovjetnost ovog prostornog plana s izvornikom ovjerava:	Pečat nadležnog tijela:
(ime, prezime i potpis)	